

**Clemensdomein / Straten Oud Merkelbeek** 

---

opdrachtgever  
gemeenten Beekdaalen + Brunssum

---

onderwerp DO IP Site plan

---


tekeningnummer	formaat	A1
datum	schaal	1:500
versie	R0	ondergrond

---

Cruquiusweg 10  
Postbus 1068  
1000 BB Amsterdam  
T 020 - 625 88 35  
www.baljon.nl



**LODEWIJK BALJON**  
landschapsarchitecten

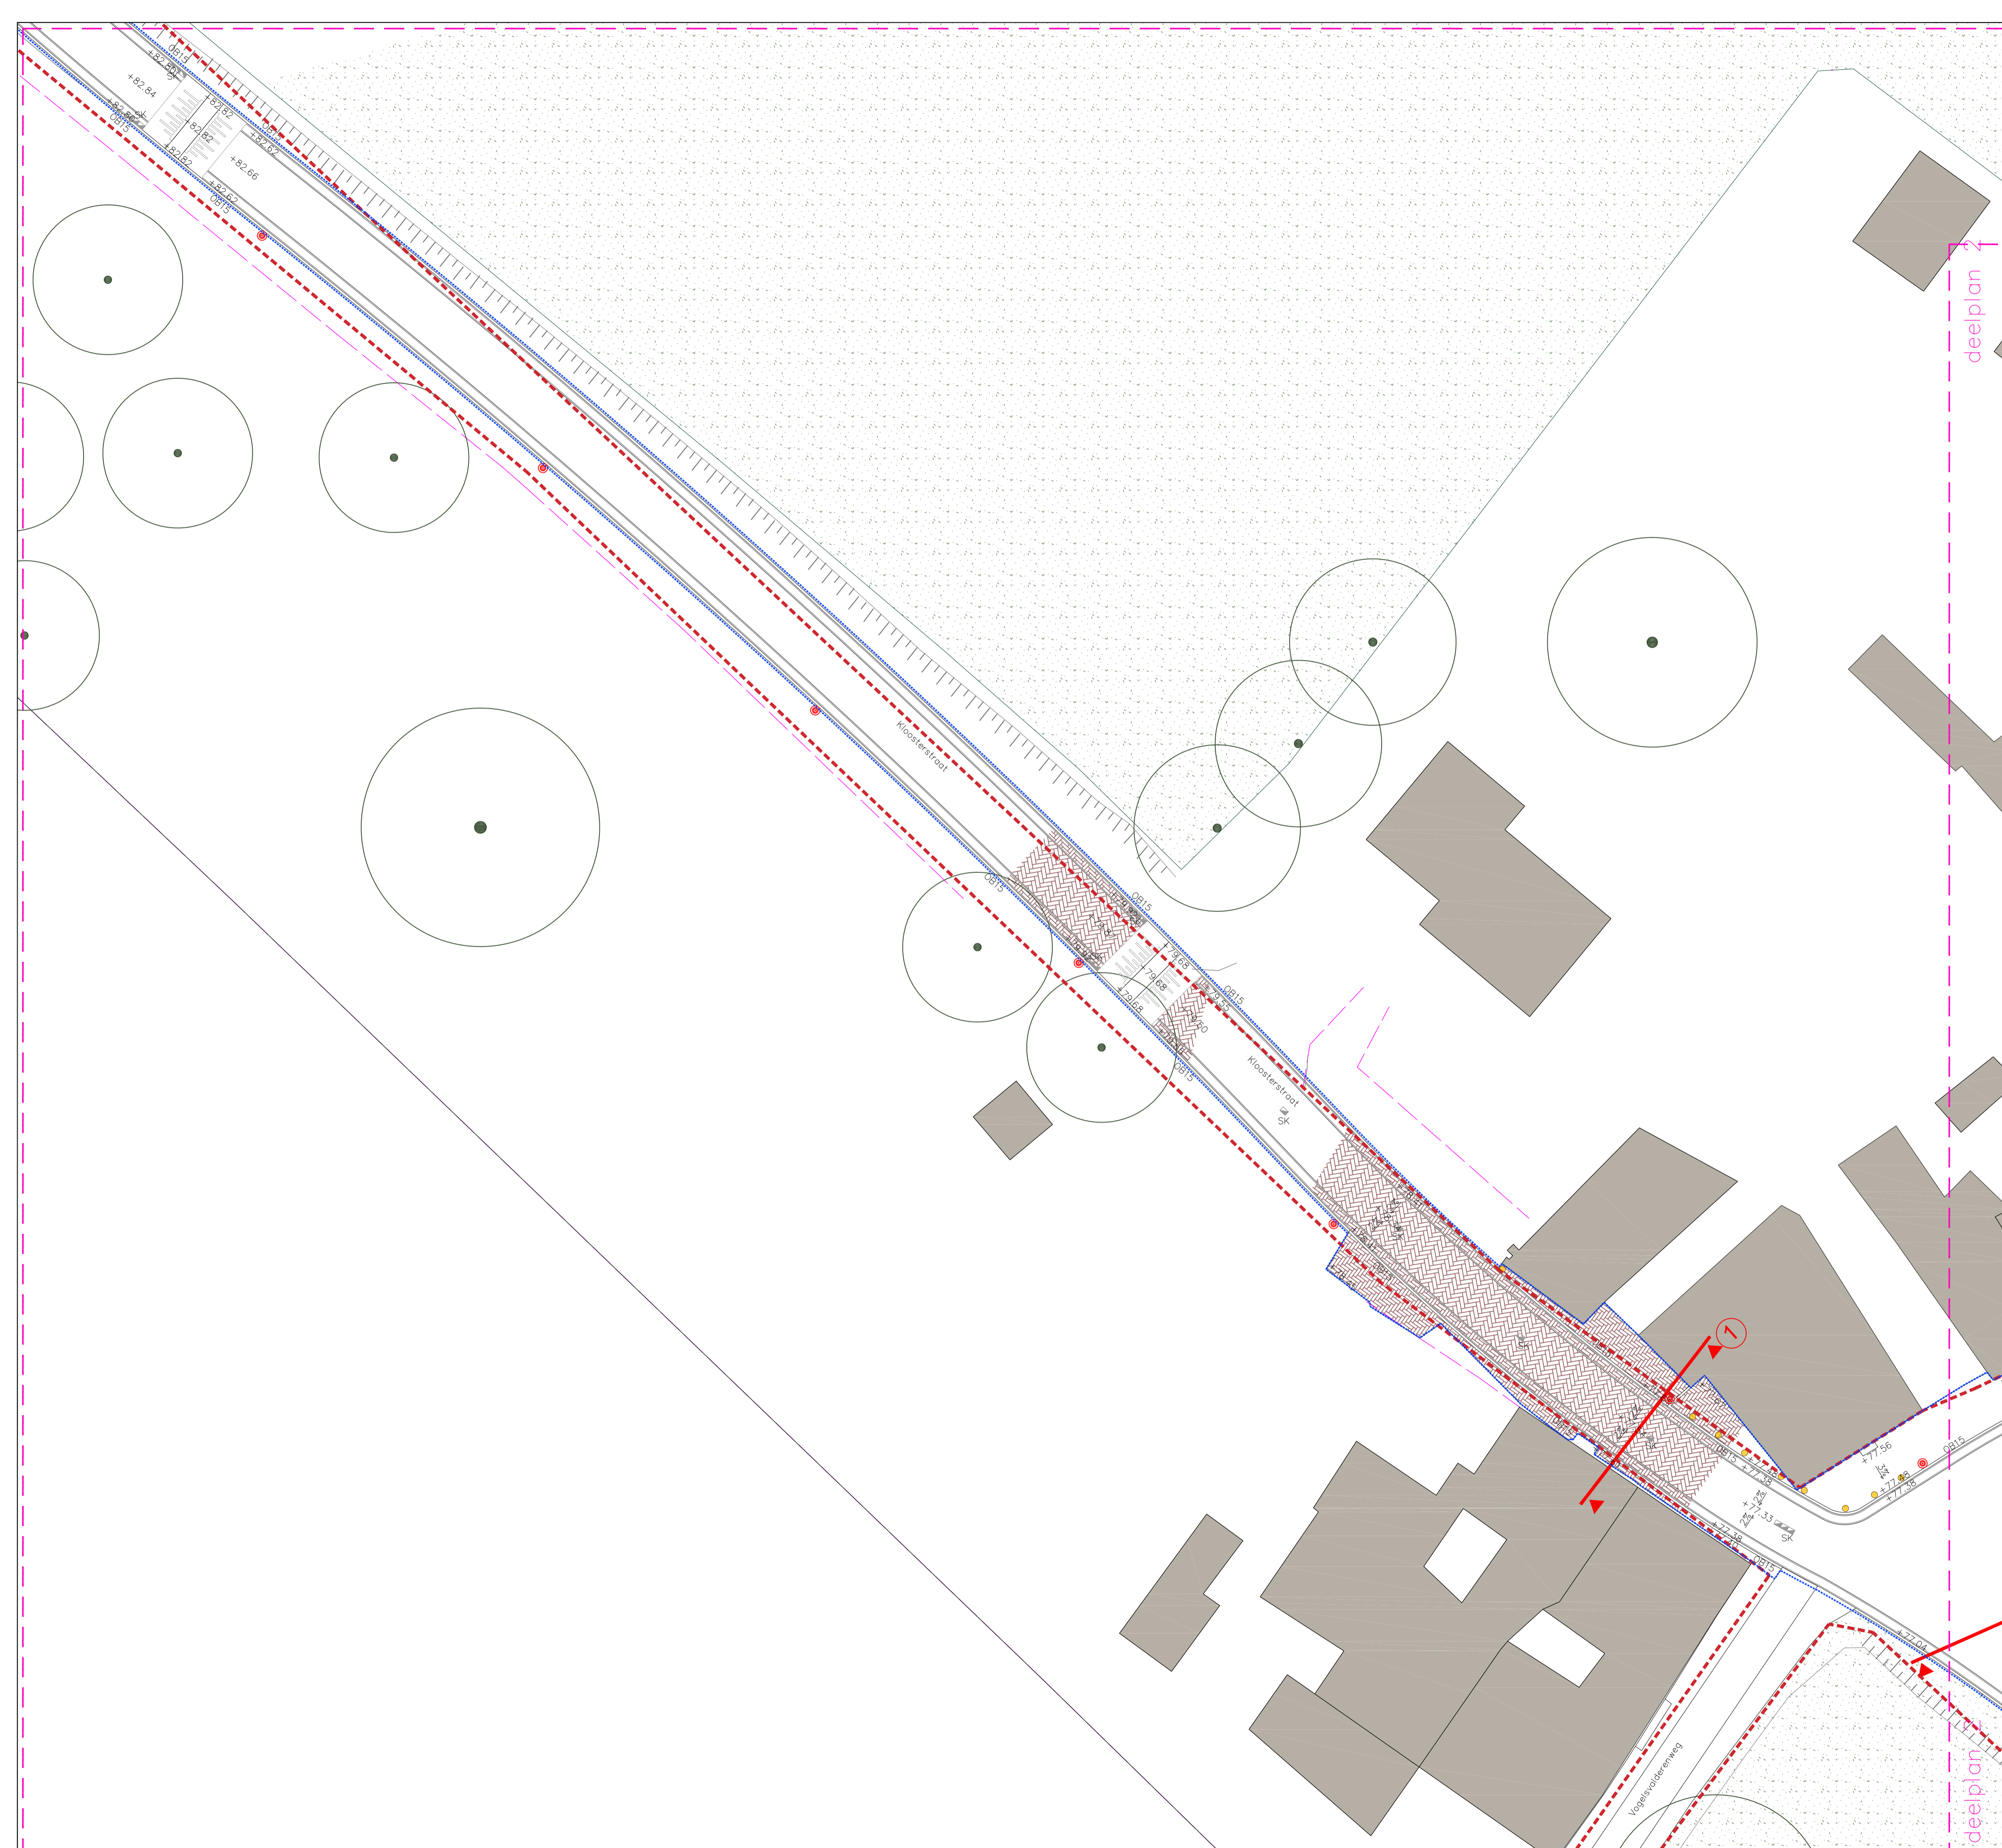

Legenda (schaal 1:200)		beplanting	
	werkgrans		gras
	uitgiftgrans		lage heesters: volledig gemengd – Rosa innocencia 'Korstarlow' 40%, Rosa fortuna 'Korotomi' 20%, Rosa 'The Fairy' 40%
	hoogtepeil t.o.v. NAP		bestaande bomen
	aanduiding doorsnede		nieuwe bomen: PaP Prunus avium 'Plena'
	aanduiding details		hoog, hoog
	bebouwing		
	bebouwing bestaand		
<b>verharding</b>			
	rijweg gebakken klinkers, lingeformaat, keperverband kleur: rood-bruin		trattoir 2 gebakken klinkers, dikformaat, halfsteenverband kleur: rood-bruin
	rabatstrook gebakken klinkers incl. streklaag, dikformaat, elleboogverband kleur: rood-bruin		
	malgoot gebakken klinkers, dikformaat, stromenverband kleur: rood-bruin		
	trattoir 1 gebakken klinkers, dikformaat, elleboogverband kleur: rood-bruin		
	parkeerplaats gebakken klinkers, dikformaat, elleboogverband kleur: rood-bruin		
	parkeerplaats boomgaard parkeervakken, gras met ritterplaten (groen)		
	rijbaan in parkeerplaats grasbetontegel GVB-92 vlak, kleur grijs		
	MIVA parkeerplaats, aanduiding met verkeersbord		
	pad split met ritterplaten (grijs)		
	verkeersdrempel op- en afrit, markeringsklinker, lingeformaat wit, opgenomen in verband straat		
	opsluitband, Belgisch hardsteen afm.: 15x20cm kleur: antraciet		
	opsluitband, beton afm.: 20x25cm kleur: grijs		
	verloopband, Belgisch hardsteen afm.: 13/15x25cm kleur: antraciet		
	opsluitband, beton klik gesteld afm.: 13/15x25cm		
	tegel 60x60 halfsteensverband, Belgisch hardsteen, gezoet		
	tegel 20x20 halfsteensverband, Belgisch hardsteen, gezoet		
	granietkei's 6x6x7, zijanten gezaagd, bovenkant behakt, Portugees graniet in een kleur die het Belgisch hardsteen benadert		
	markering op fietspad thermoplast		
<b>afwatering</b>			
	straatkolk afm.: 30x45cm		
	trattoirkolk afm.: 30x45cm		
<b>verlichting</b>			
	lichtmast met armatuur, Schreder type Styage, kleur RAL 7021, grafiet met LED		
	watertappunt / lichtmast, spots (armaturen Olivio van leverancier Selux) aan een mast te van 8m hoog met WML watertappunt		
<b>inrichtingselementen</b>			
	meubilair Anti- parkeer- en aanrijvoorziening, diameter 40cm, Gietijzer EN-GJL250, zwart gelakt		
	fietsbeugel / fietsnietje		

**Clemensdomein / Straten Oud Merkelbeek**  
deelplan 1/3


opdrachtgever  
**gemeenten Beekdaalen + Brunssum**

onderwerp  
**DOIP deelplan 1/3**

tekeningnummer	formaat	A1
datum	2020-02-11	schaal 1:200
versie	R0	ondergrond

Cruquiusweg 10  
Postbus 1068  
1000 BB Amsterdam  
T 020 - 625 88 35  
www.baljon.nl

**LODEWIJK BALJON**  
landschapsarchitecten

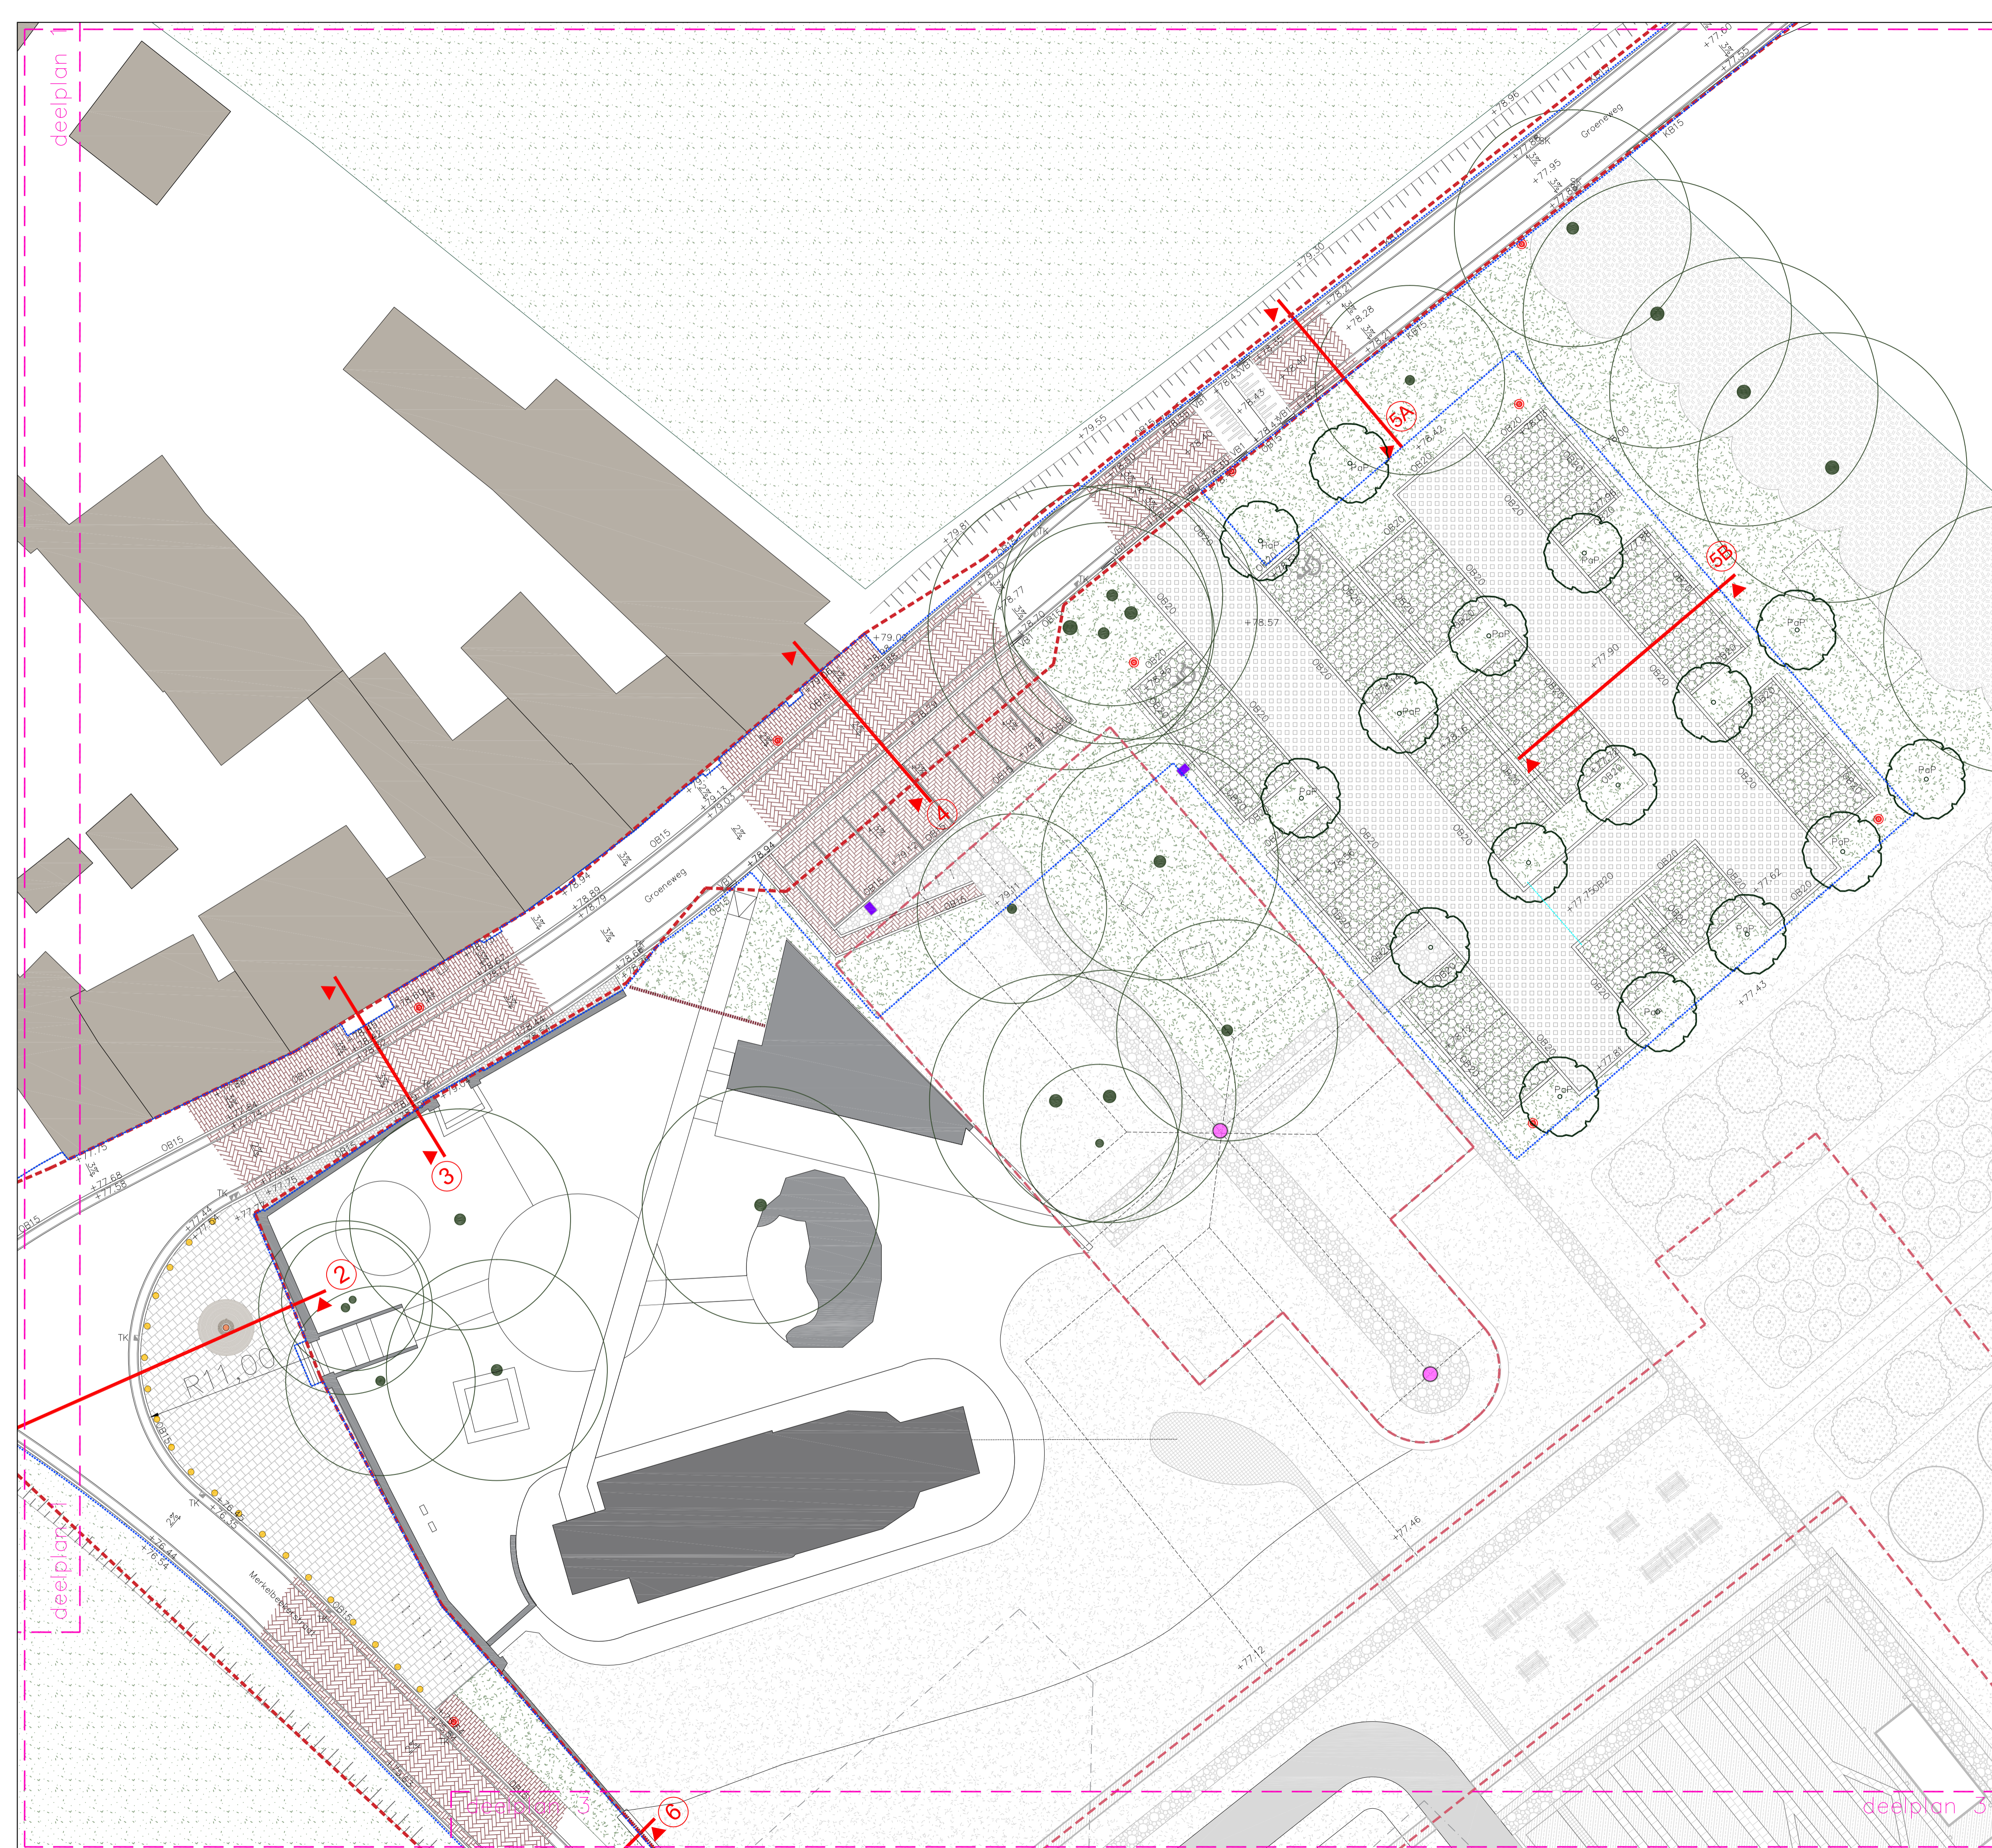

Legenda (schaal 1:200)		beplanting	
	werkgrans		gras
	uitgiftelgrens		lage heesters: volledig gemengd – Rosa innocencia 'Korstarlow' 40%, Rosa fortuna 'Korotomi' 20%, Rosa 'The Fairy' 40%
	hoogtepeil t.o.v. NAP		bestaande bomen
	aanduiding doorsnede		nieuwe bomen: PaP Prunus avium 'Plena'
	aanduiding details		hoog, hoog
	bebouwing		
	bebouwing bestaand		
	rijweg gebakken klinkers, lingeformaat, keperverband kleur: rood-bruin		
	rabatstrook gebakken klinkers incl. streklaag, dikformaat, elleboogverband kleur: rood-bruin		
	molaot gebakken klinkers, dikformaat, stromenverband kleur: rood-bruin		
	trottoir 1 gebakken klinkers, dikformaat, elleboogverband kleur: rood-bruin		trottoir 2 gebakken klinkers, dikformaat, halfsteenverband kleur: rood-bruin
	parkeerplaats gebakken klinkers, dikformaat, elleboogverband kleur: rood-bruin		
	parkeerplaats boomgaard parkeervakken, gras met ritterplaten (groen)		
	rijbaan in parkeerplaats grasbetontegel GVB-92 vlak, kleur grijs		
	MIVA parkeerplaats, aanduiding met verkeersbord		
	pad split met ritterplaten (grijs)		
	verkeersdrempel op- en afrit, markeringsklinker, lingeformaat wit, opgenomen in verband straat		
	opsluitband, Belgisch hardsteen afm.: 15x20cm kleur: antraciet		
	opsluitband, beton afm.: 20x25cm kleur: grijs		
	verloopband, Belgisch hardsteen afm.: 13/15x25cm kleur: antraciet		
	opsluitband, beton, klik gesteld afm.: 13/15x25cm		
	tegel 60x60 halfsteensverband, Belgisch hardsteen, gezoet		
	tegel 20x20 halfsteensverband, Belgisch hardsteen, gezoet		
	granietkegels 6x6x7, zijanten gezaagd, bovenkant beklad, Portugees graniet in een kleur die het Belgisch hardsteen benadert		
	markering op fietspad thermoplast		
	afwatering straatkolk afm.: 30x45cm		
	trottoirkolk afm.: 30x45cm		
	verlichting lichtmast met armatuur, Schreder type Styage, kleur RAL 7021, grafiet met LED		
	spots (armaturen Olivia van leverancier Selux) aan een mast te van 8m hoog met WML watertappunt		
	inrichtingselementen meubilair Anti- parkeer- en aanrijvoorziening, diameter 40cm, Gietijzer EN-GJL250, zwart gelakt		
	fietsbeugel / fietsnietje		

**Clemensdomein / Straten Oud Merkelbeek**  
deelplan 2/3


opdrachtgever  
gemeenten Beekdaalen + Brunssum

onderwerp  
DOIP deelplan 2/3

tekeningnummer	formaat	A1	
datum	2020-02-11	schaal	1:200
versie	R0	ondergrond	

Cruquiusweg 10  
Postbus 1068  
1000 BB Amsterdam  
T 020 - 625 88 35  
www.baljon.nl


**LODEWIJK BALJON**  
landschapsarchitecten

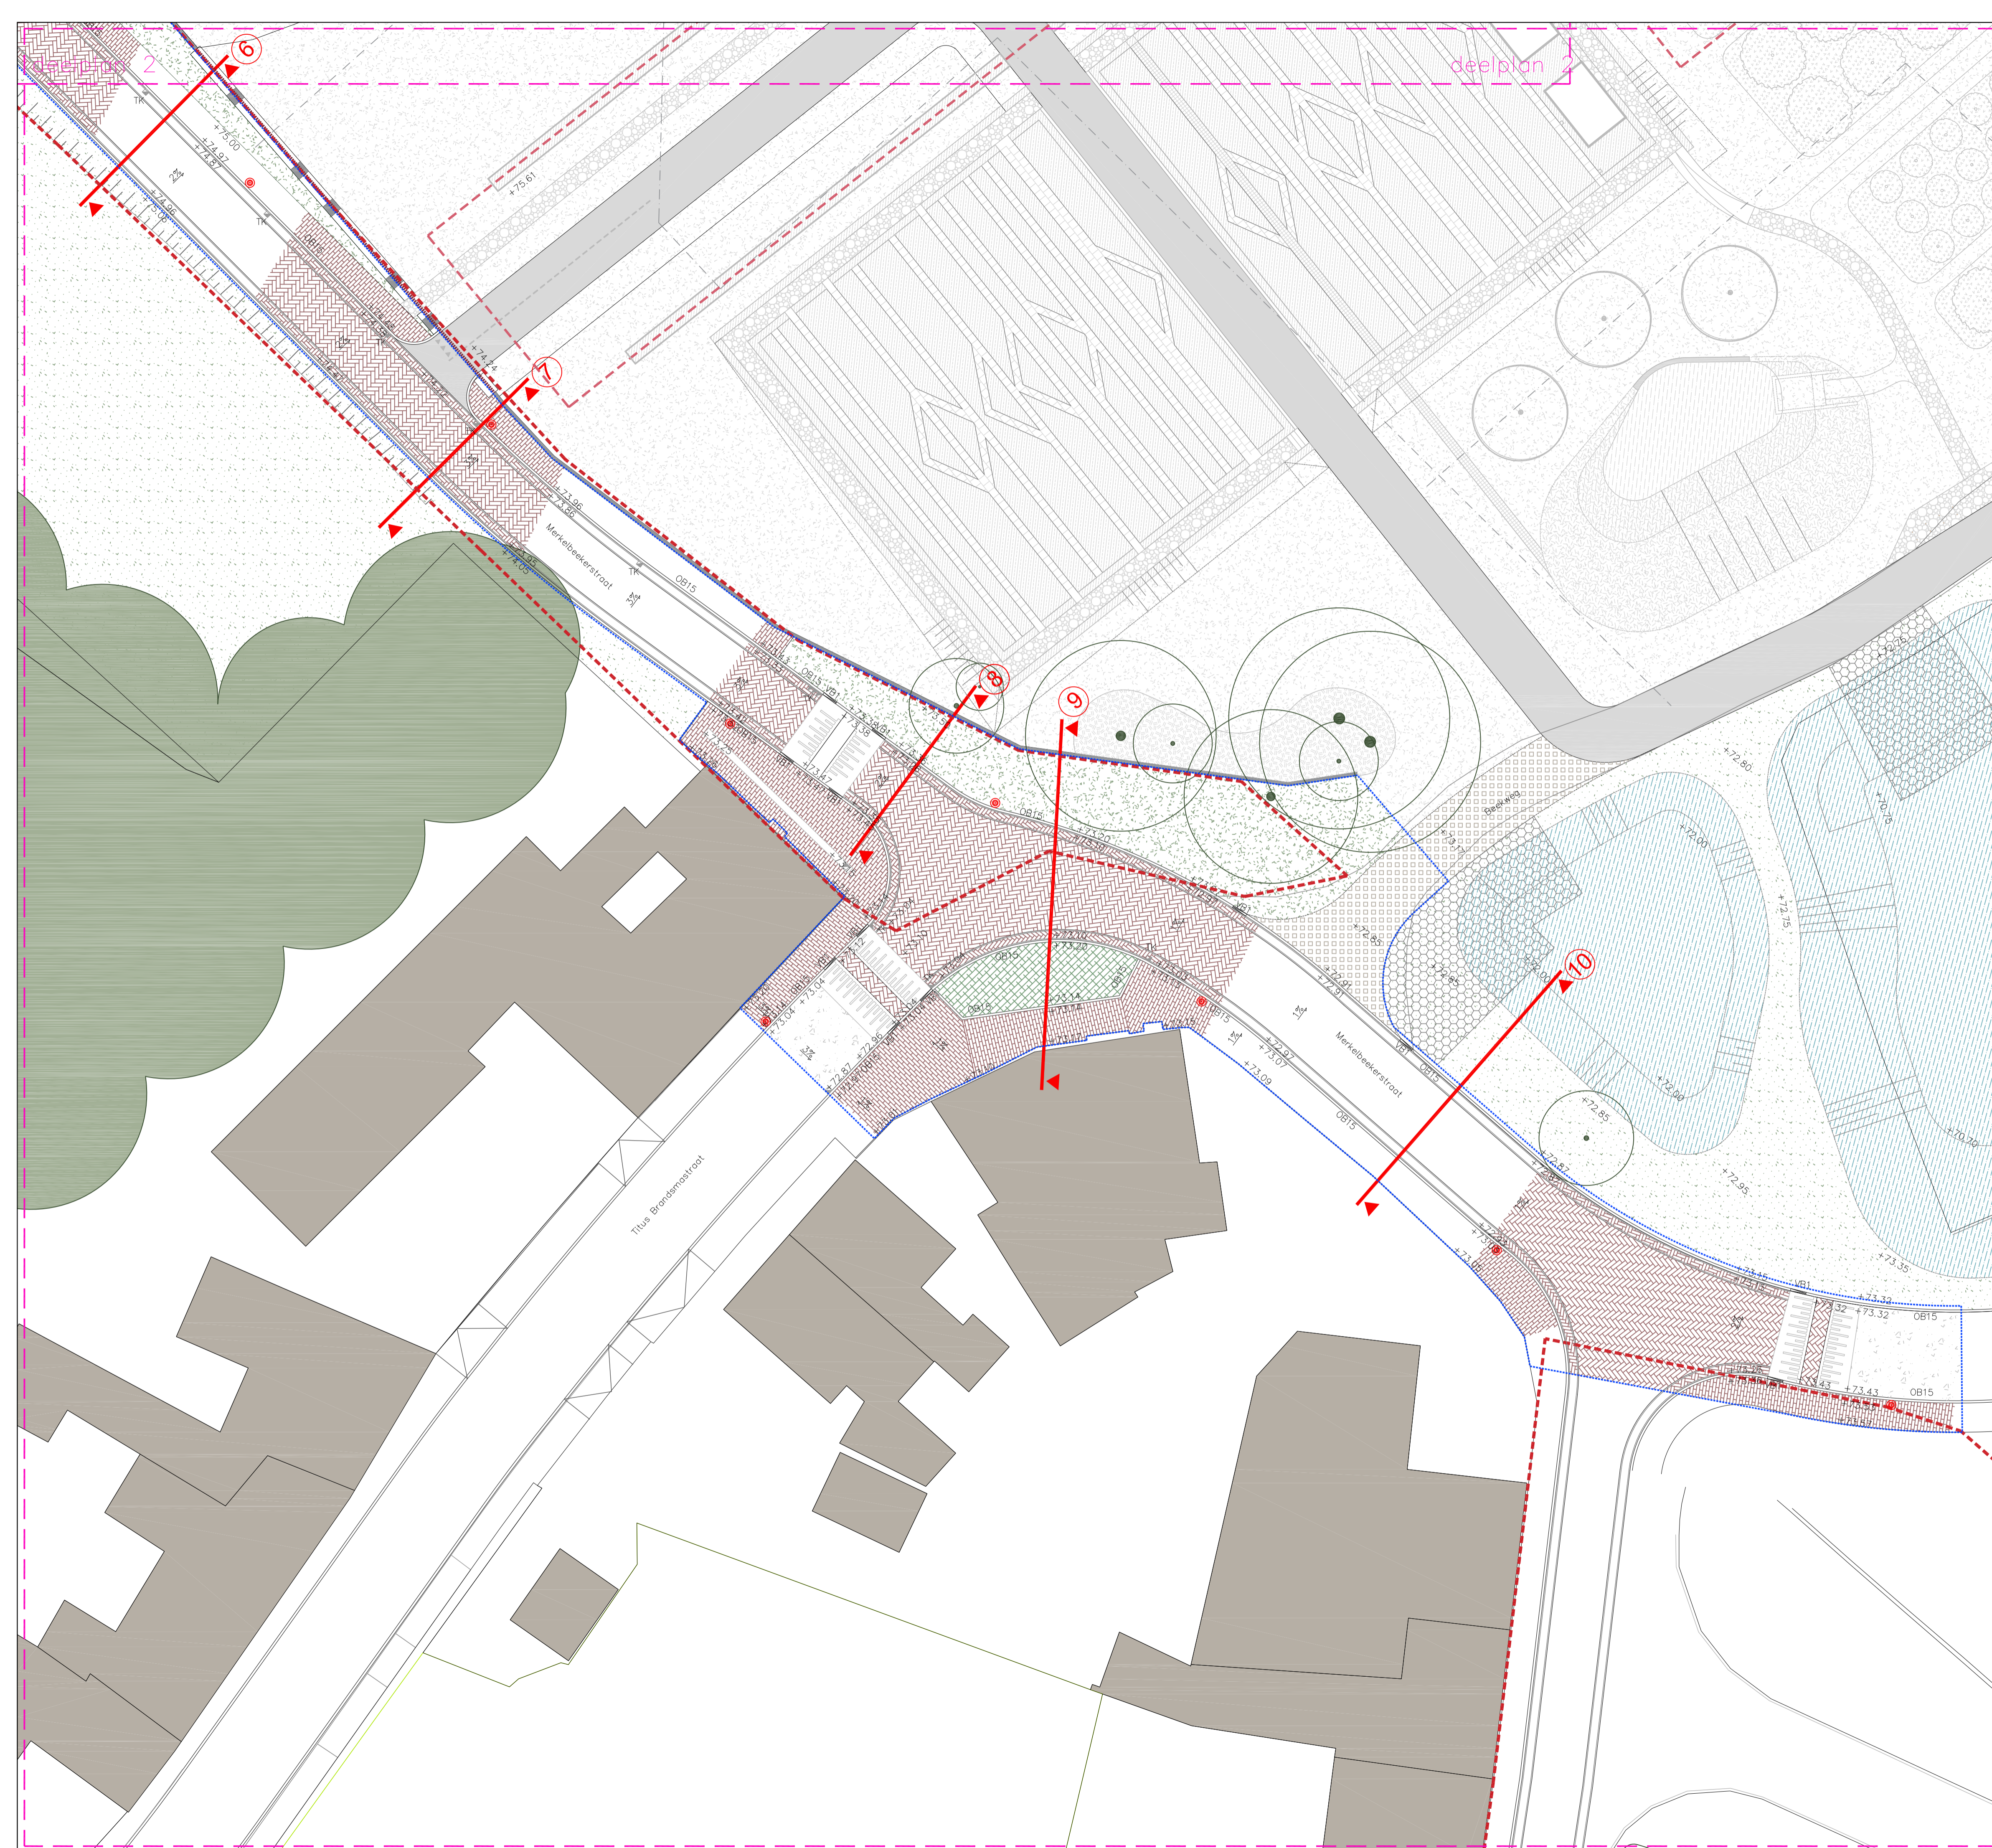

deelplan 3

Legenda (schaal 1:200)		beplanting	
	werkgrans		gras
	uitgiftgrans		lage heesters: volledig gemengd – Rosa innocencia ‘Korstarlow’ 40%, Rosa fortuna ‘Korotomi’ 20%, Rosa ‘The Fairy’ 40%
	hoogtepeil t.o.v. NAP		bestaande bomen
	aanduiding doorsnede		nieuwe bomen: PaP Prunus avium ‘Plena’
	aanduiding details		hoog, hoog
	bebouwing		
	bebouwing bestaand		
<b>verharding</b>			
	rijweg gebakken klinkers, lingeformaat, keperverband kleur: rood-bruin		trottoir 1 gebakken klinkers, dikformaat, elleboogverband kleur: rood-bruin
	rabatstrook gebakken klinkers incl. streklaag, dikformaat, elleboogverband kleur: rood-bruin		trottoir 2 gebakken klinkers, dikformaat, halfsteenverband kleur: rood-bruin
	malgoot gebakken klinkers, dikformaat, stromenverband kleur: rood-bruin		
	parkeerplaats gebakken klinkers, dikformaat, elleboogverband kleur: rood-bruin		
	parkeerplaats boomgaard parkeervakken, gras met ritterplaten (groen)		
	rijbaan in parkeerplaats grasbetontegel GVB-92 vlak, kleur grijs		
	MIVA parkeerplaats, aanduiding met verkeersbord		
	pad split met ritterplaten (grijs)		
	verkeersdrempel op- en afrit, markeringsklinker, lingeformaat wit, opgenomen in verband straat		
	opsluitband, Belgisch hardsteen afm.: 15x20cm kleur: antraciet		
	opsluitband, beton afm.: 20x25cm kleur: grijs		
	verloopband, Belgisch hardsteen afm.: 13/15x25cm kleur: antraciet		
	opsluitband, beton, klik gesteid afm.: 13/15x25cm		
	tegel 60x60 halfsteensverband, Belgisch hardsteen, gezoet		
	tegel 20x20 halfsteensverband, Belgisch hardsteen, gezoet		
	granietkei 6x6x7, zijkanten gezaagd, bovenkant beakt, Portugees graniet in een kleur die het Belgisch hardsteen benadert		
	markering op fietspad thermoplast		
<b>afwatering</b>			
	straatkolk afm.: 30x45cm		
	trottoirkolk afm.: 30x45cm		
<b>verlichting</b>			
	lichtmast met armatuur, Schreder type Styage, kleur RAL 7021, grafiet met LED		
	watertappunt / lichtmast, spots (armaturen Olivio van leverancier Selux) aan een mast te van 8m hoog met WML watertappunt		
<b>inrichtingselementen</b>			
	meubilair Anti- parkeer- en aanrijvoorziening, diameter 40cm, Gietijzer EN-GJL250, zwart gelakt		
	fietsbeugel / fietsnietje		

**Clemensdomein / Straten Oud Merkelbeek**  
deelplan 3/3

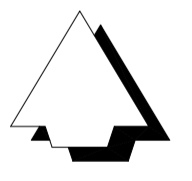

opdrachtgever		gemeenten Beekdaalen + Brunssum	
onderwerp	DOIP deelplan 3/3	tekeningnummer	formaat A1
datum	2020-02-11	schaal	1:200
versie	R0	ondergrond	

Cruquiusweg 10  
Postbus 1068  
1000 BB Amsterdam  
T 020 - 625 88 35  
www.baljon.nl

**LODEWIJK BALJON**  
landschapsarchitecten