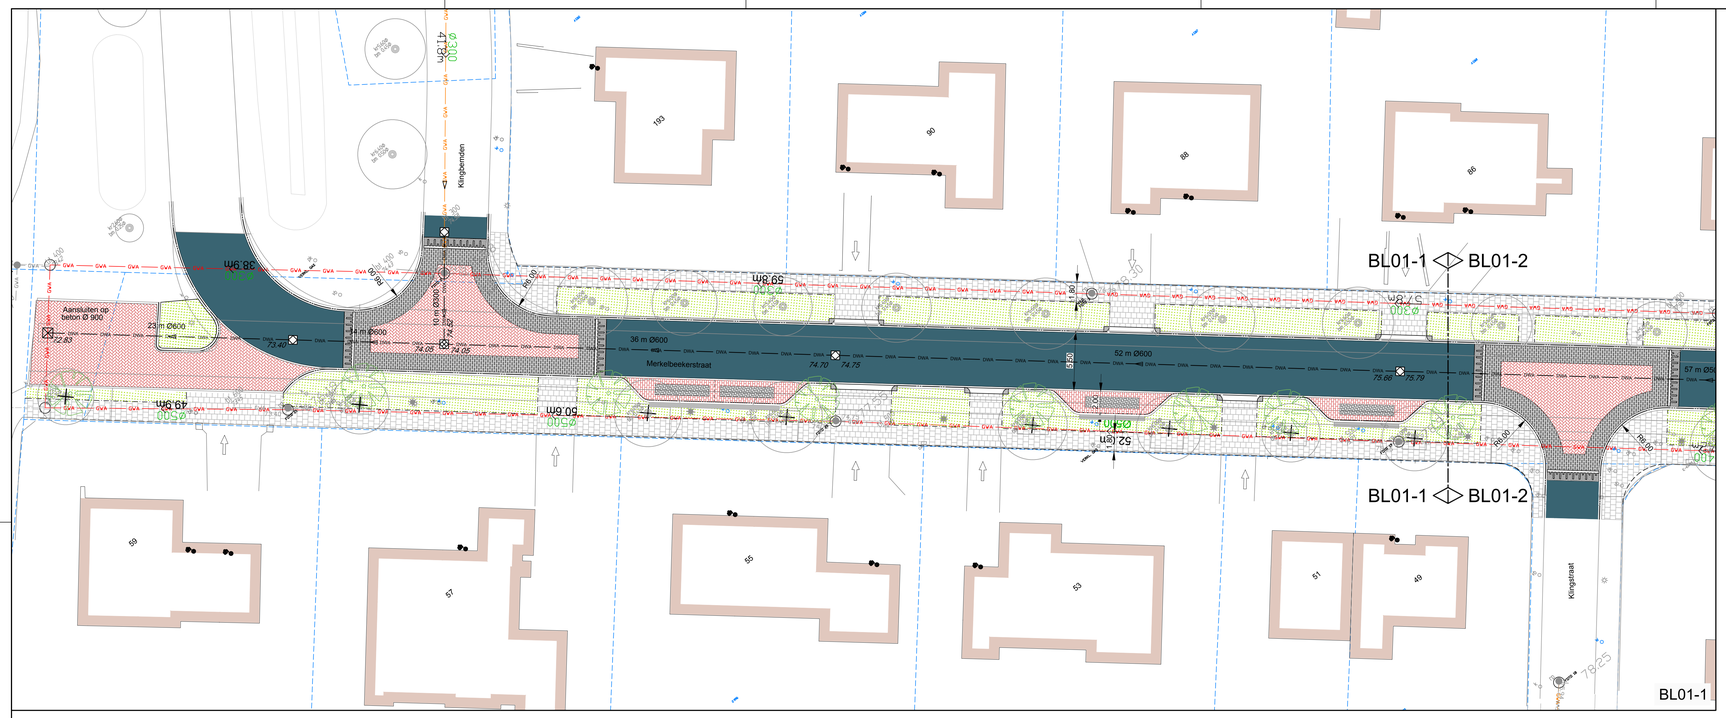

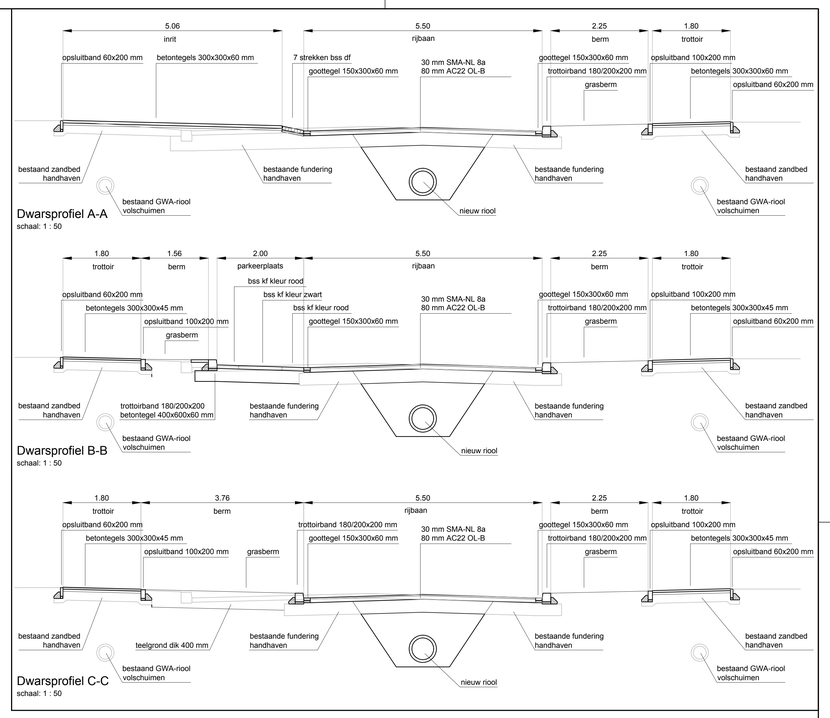

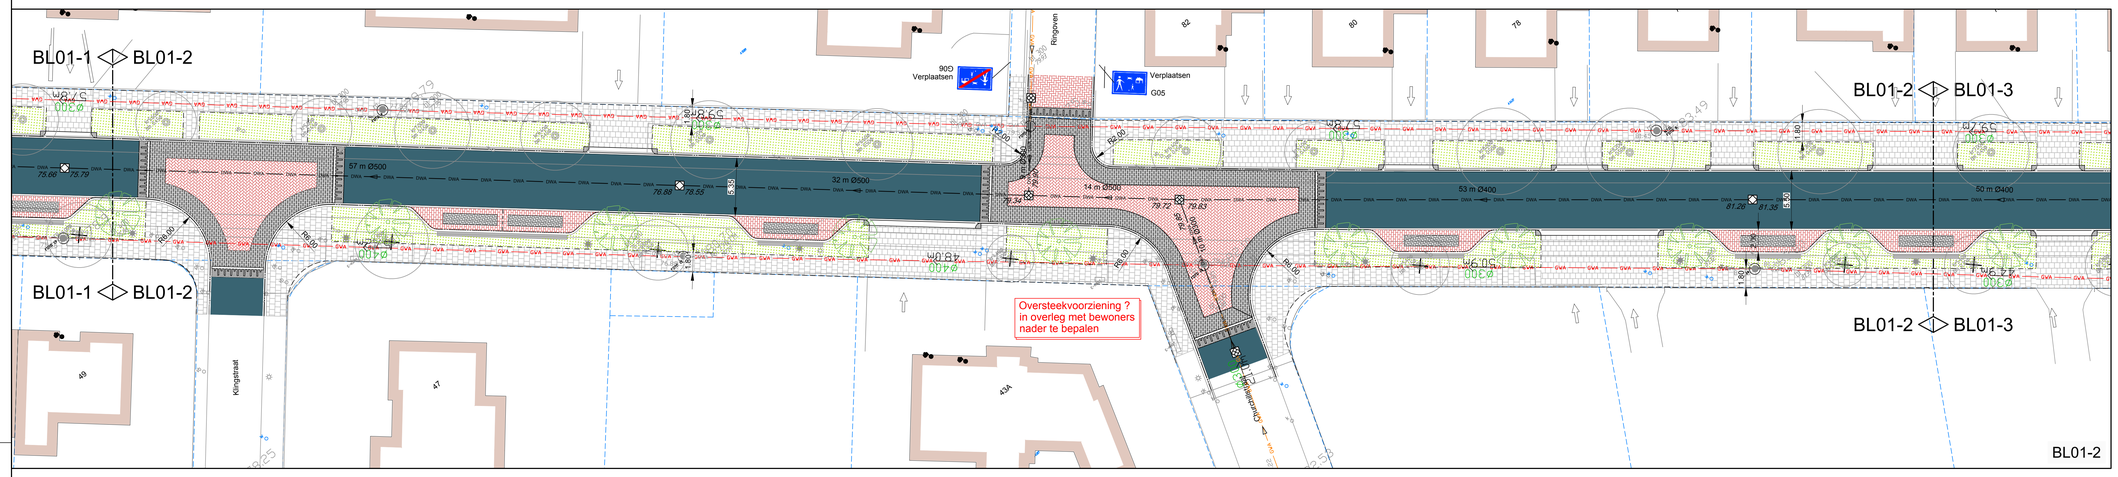

Legenda

- Bebouwing
- Kadastrale grenzen
- Rijbaan - asfalt
- Plateau - BSS kf - keperverband - kleur rood
- Plateau - BSS kf - halfsteensverband - kleur zwart
- Parkeerstrook - BSS kf - kleur rood incl. zwart vak
- Drempelmarkering - BSS kf - kleur zwart incl. markering kleur wit
- Suggestie strook - rode asfaltcoating
- Trottoir - betontegels 300x300x45 mm
- Inrit in trottoir - betontegels 300x300x60 mm
- Grasberm
- Parkeervak indeling - BSS kf - kleur wit
- Trottoirband 180/200x250 mm - kleur grijs
- Gootlaag - betontegel 300x150x60 mm
- Opsluitband 60x200 mm - kleur grijs
- Opsluitband 100x200 mm - kleur standaard hardsteen
- Inritconstructie - hoekblok 500 mm - 7 strekken BSS df
- Uitstaptegel - 600x400x60 mm
- GWA — GWA Riolering GWA - beton
- 23 m Ø400 Stroomrichting riolering incl. diameter
- Inspectieput
- Rooien boom
- Nieuwe boom

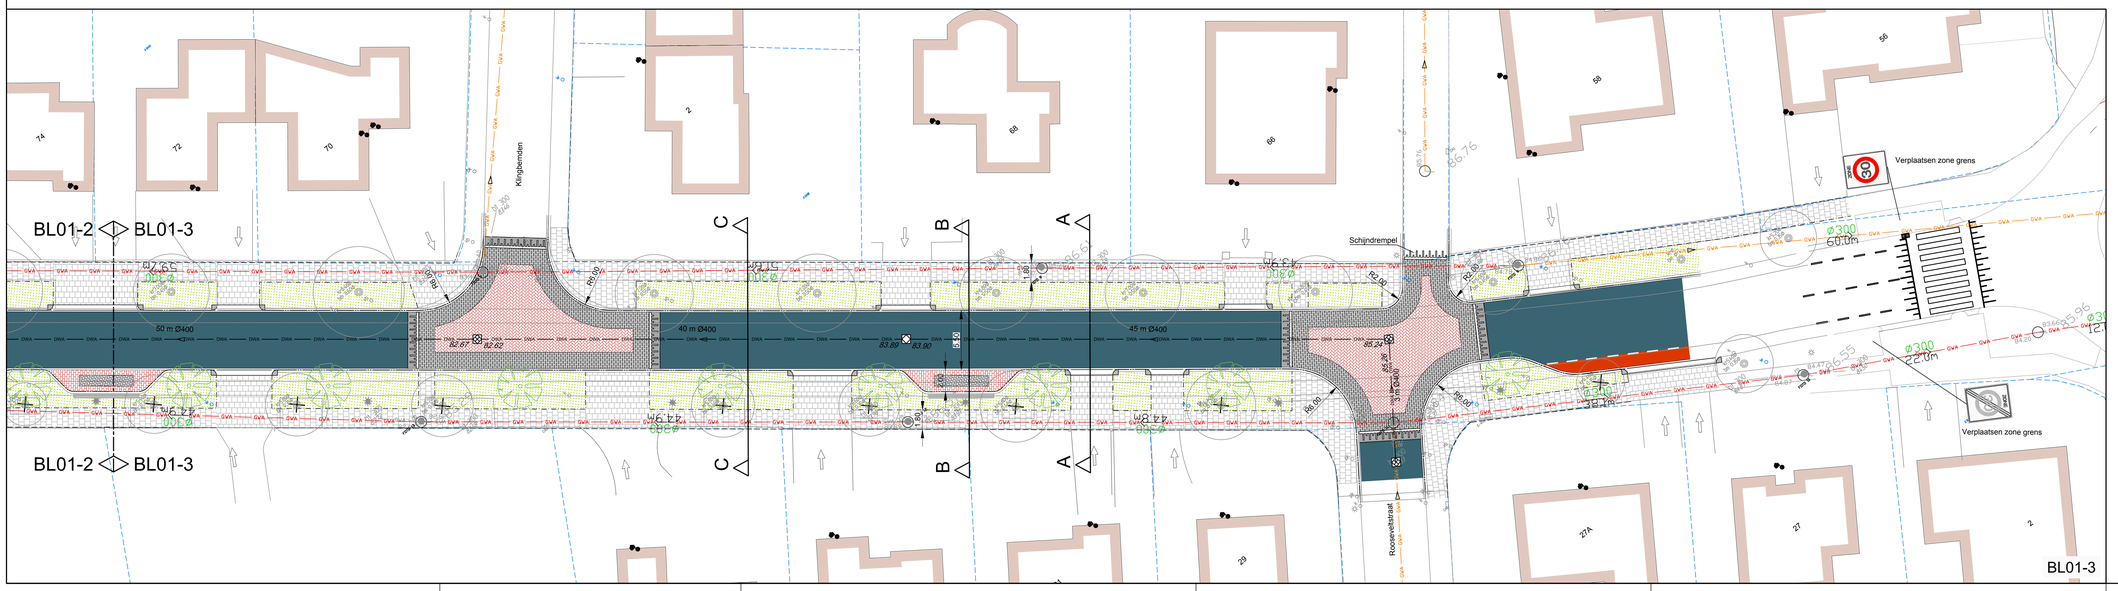

Situatie

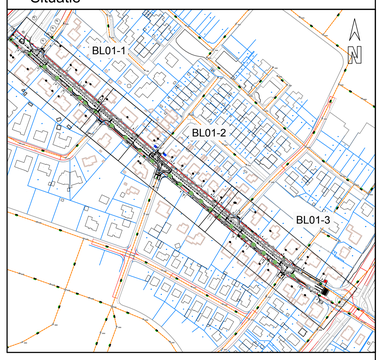

RA+ ingenieurs
Vestiging Sittard
Geerweg 7
6135 KB Sittard
046-4000 400
ra-plus.nl

Opdrachtgever:	Gemeente Brunssum		
Project: / Onderdeel:	Reconstructie Merkelbeekerstraat Verhardingstekening		
Revisie: D	Schaal: 1:200	Projectnr.: 24276.1	Tekeningnr.: 24276.1 VOverhardingstekening-01
d.d. 05-09-2024	Formaat: A0	Blad 1 van 1	
Getekend: MCo	Gec.: FJe	Dir.: P:\24276.1\E.Ontwerp\18.Ontwerp	