






- Legenda**
- Bestaande situatie
  - Nieuwe situatie
  - Dorspel
  - Aanduiding locatie inrit
  - Dwarshelling/verkanfing verharding
  - Rijbaan
  - Trottoir
  - Inrit en pad Spoorstraat/Treebeekplein
  - Dorspel
  - Verlaagd trottoirband f.b.v. afwatering
  - Verloop van afwatering bovengronds
  - Wadi
  - Bestaande putdeksels verwijderen en 'blind' maken (niet zichtbaar)
  - Gras
  - Haag
  - Bestaande boom
  - Nieuwe boom

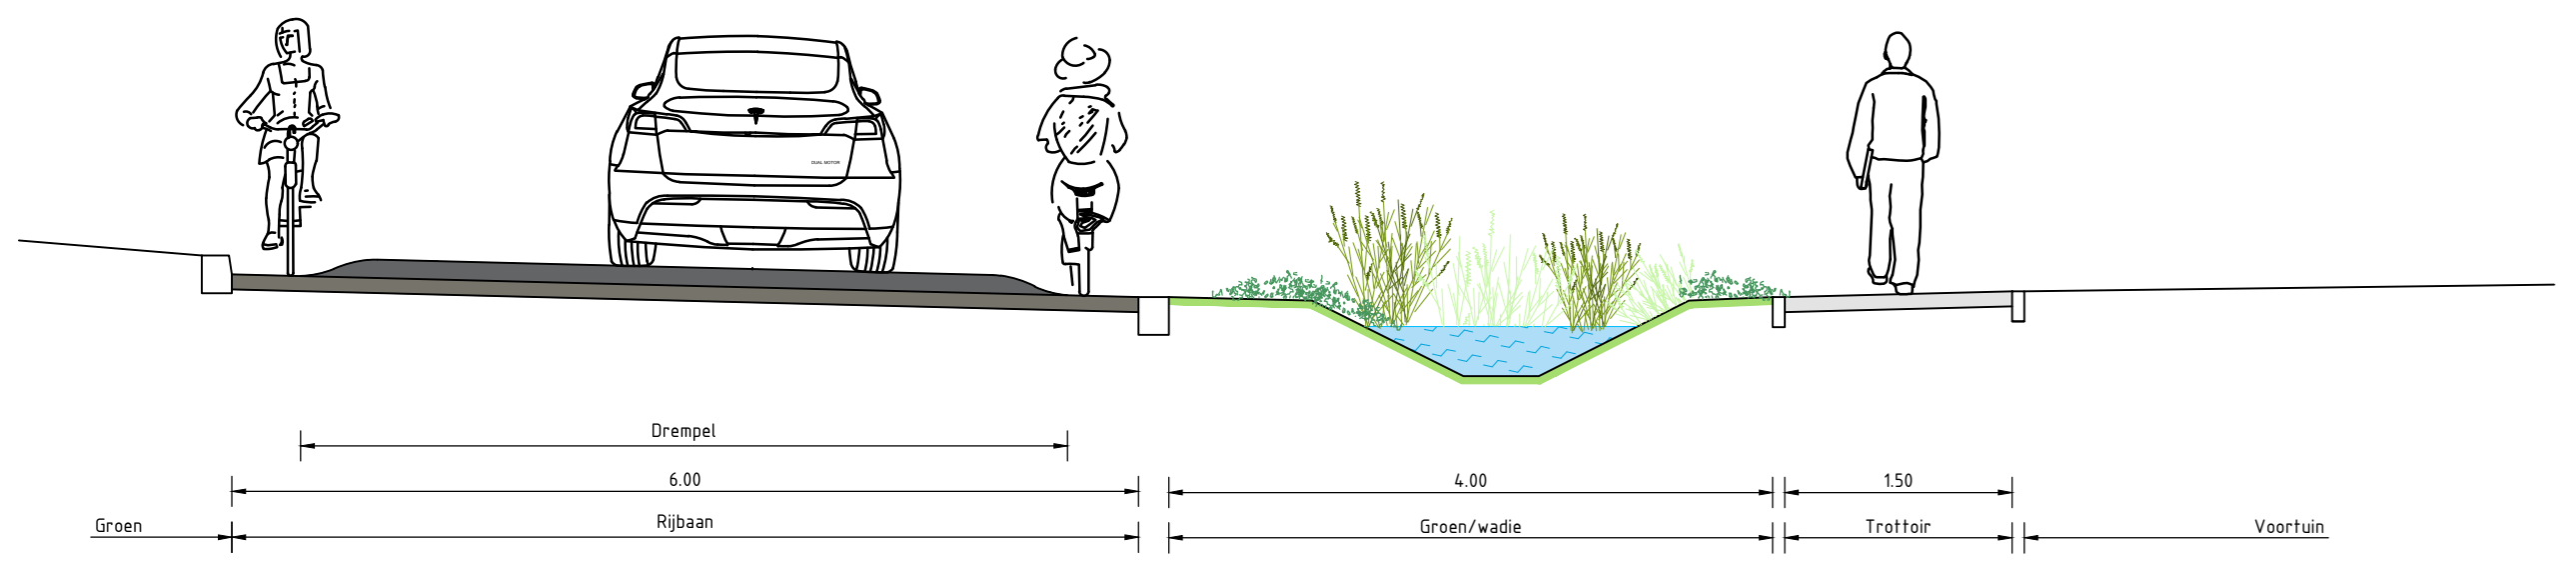

Principedetail 1-1  
Schaal 1 : 50

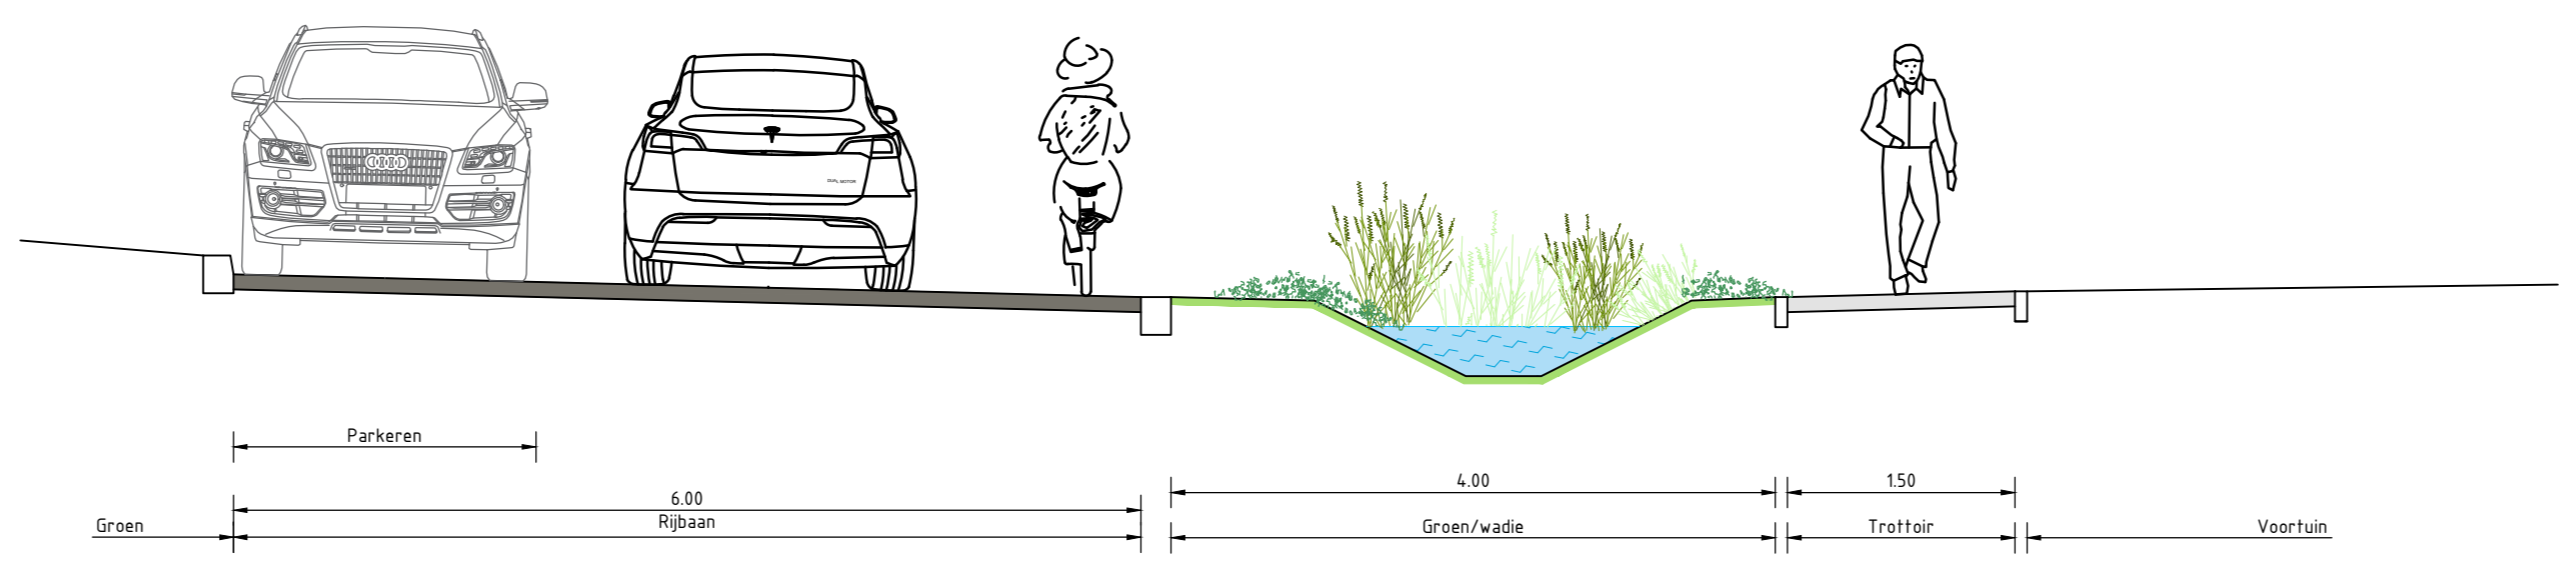

Principedetail 2-2  
Schaal 1 : 50

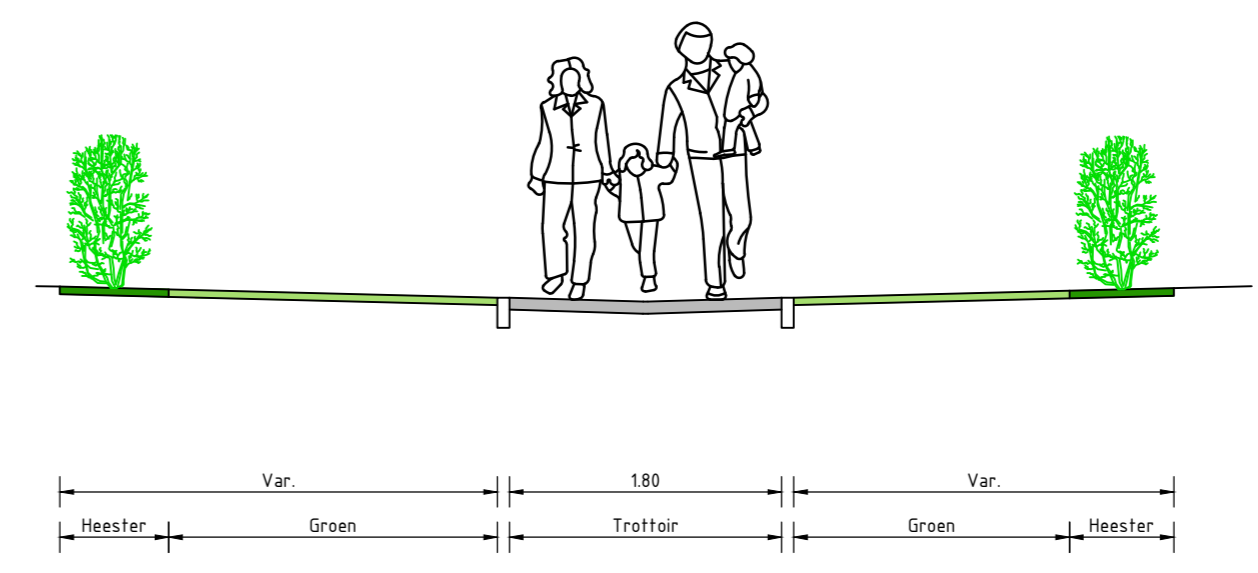

Principedetail 3-3  
Schaal 1 : 50

V1.0 19-06-2024 MM HK HK Eerste uitgave

Gemeente Brunssum  
Herinrichting gedeelte Spoorstraat  
Presentatie tekening  
Metingnummer: 24070-TK-SO1

24070 A0  
Presentatie 1200 - 150  
Definitief 1 van 1