


PRINCIPEPROFIEL A - WIEËN WEG THV HSNR 74 - BESTAAND

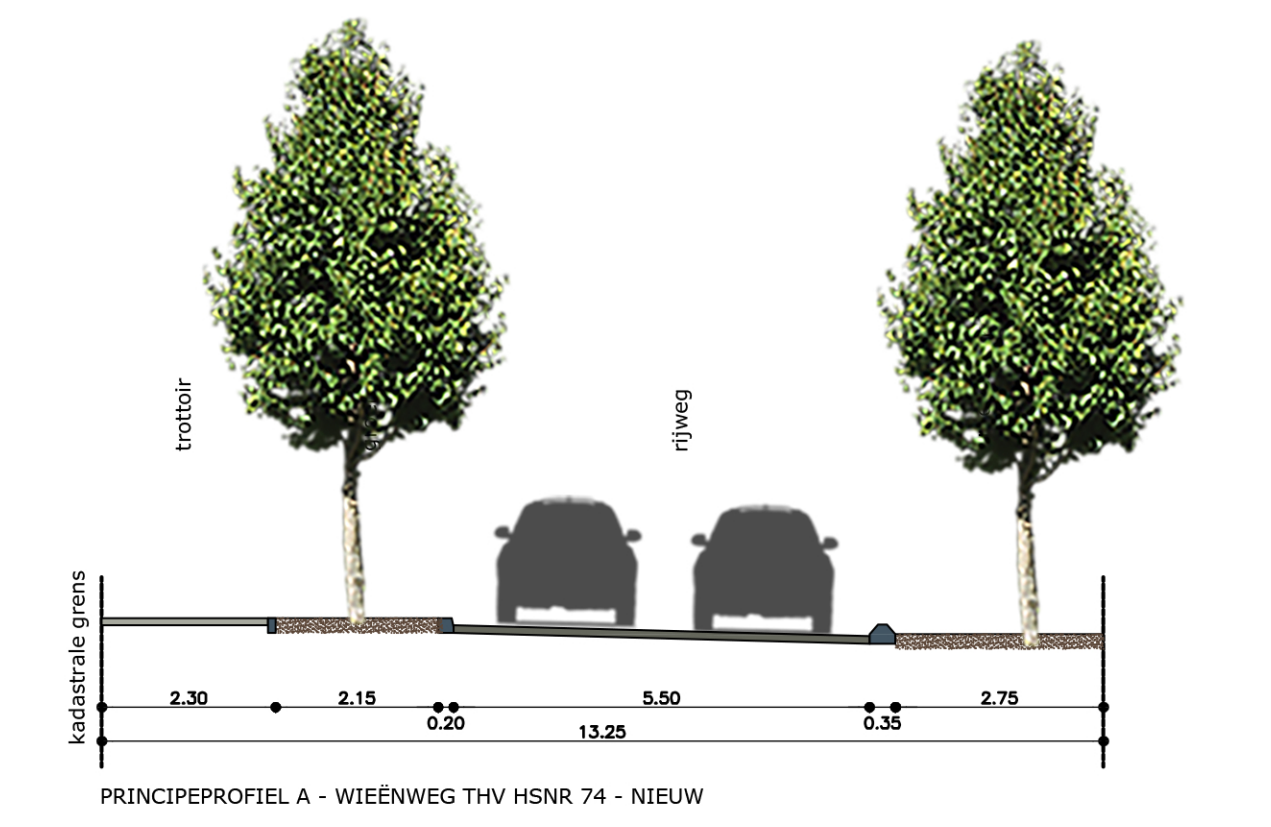

PRINCIPEPROFIEL A - WIEËN WEG THV HSNR 74 - NIEUW

CONCEPT

Project : ONTWERP WIEËN WEG – V. VELDEKESTRAAT		24.018
Opdrachtgever : GEMEENTE BRUNSSUM		Bic : VO.01
Onderdeel : VOORLOPIG ONTWERP		
Gebruiker : SV	Schaal : 1:250	Formaat : A3
Datum : 29 FEBRUARI 2024 Gewijzigd :		
CAD-bestand : 010001018 - Ontwerp Wijkplan en N. van Veldekestraat (01_01) (01) - W01.dwg		

<ul style="list-style-type: none"> BESTAANDE BEBOUWING BESTAANDE NIET KADASTRALE GRENS AAN TE BRINGEN OERLANG AFWAARDIGING AAN TE BRINGEN RODE COATING VAN THERMOFLEX AAN TE BRINGEN BETONDEELS ONTOEGANGS EN NIEUW GRAS AAN TE BRINGEN GRAS AAN TE PLANEN NIEUWE BOOM 	<p>Plangetuig Heggen</p>	<p>Projectie Punt 14 6119 M NBM</p> <p>Projectie Punt 44 6119 M NBM</p> <p>Tel: +31 (0)24 458 33 33 E-mail: info@heggen.nl Web: www.heggen.nl</p>
---	------------------------------	---