
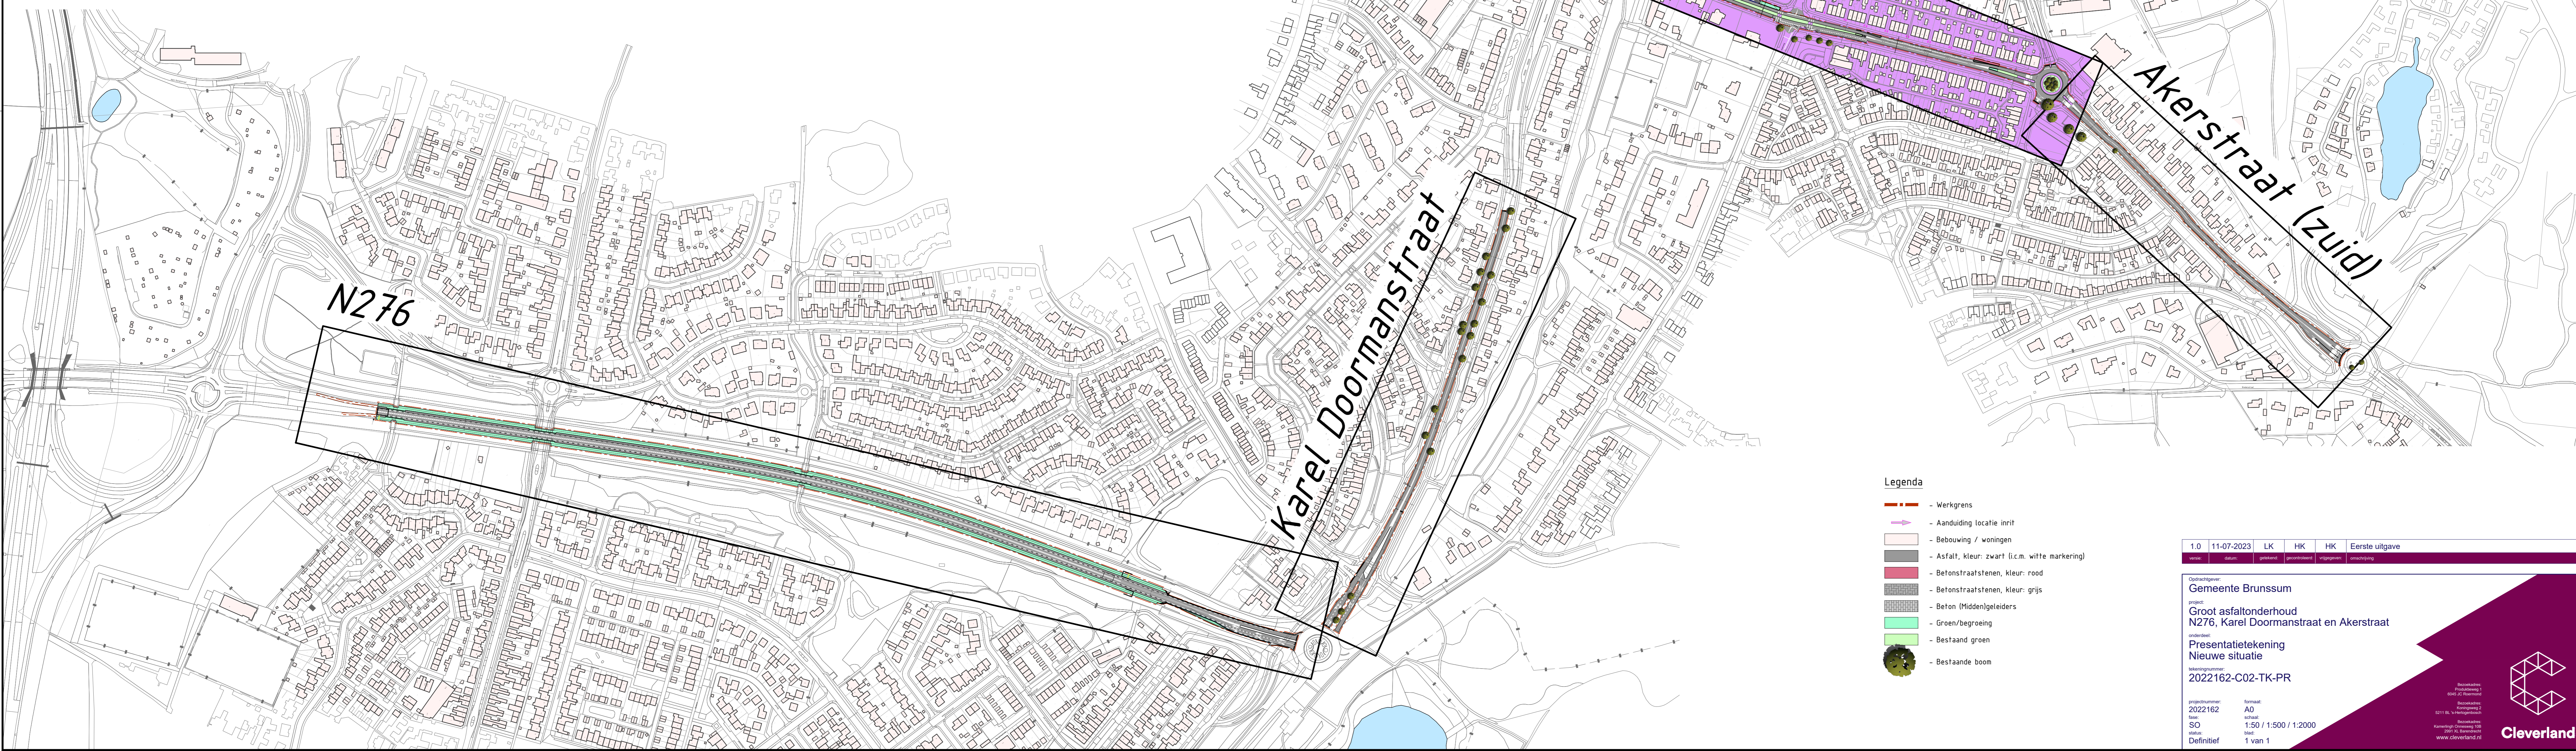
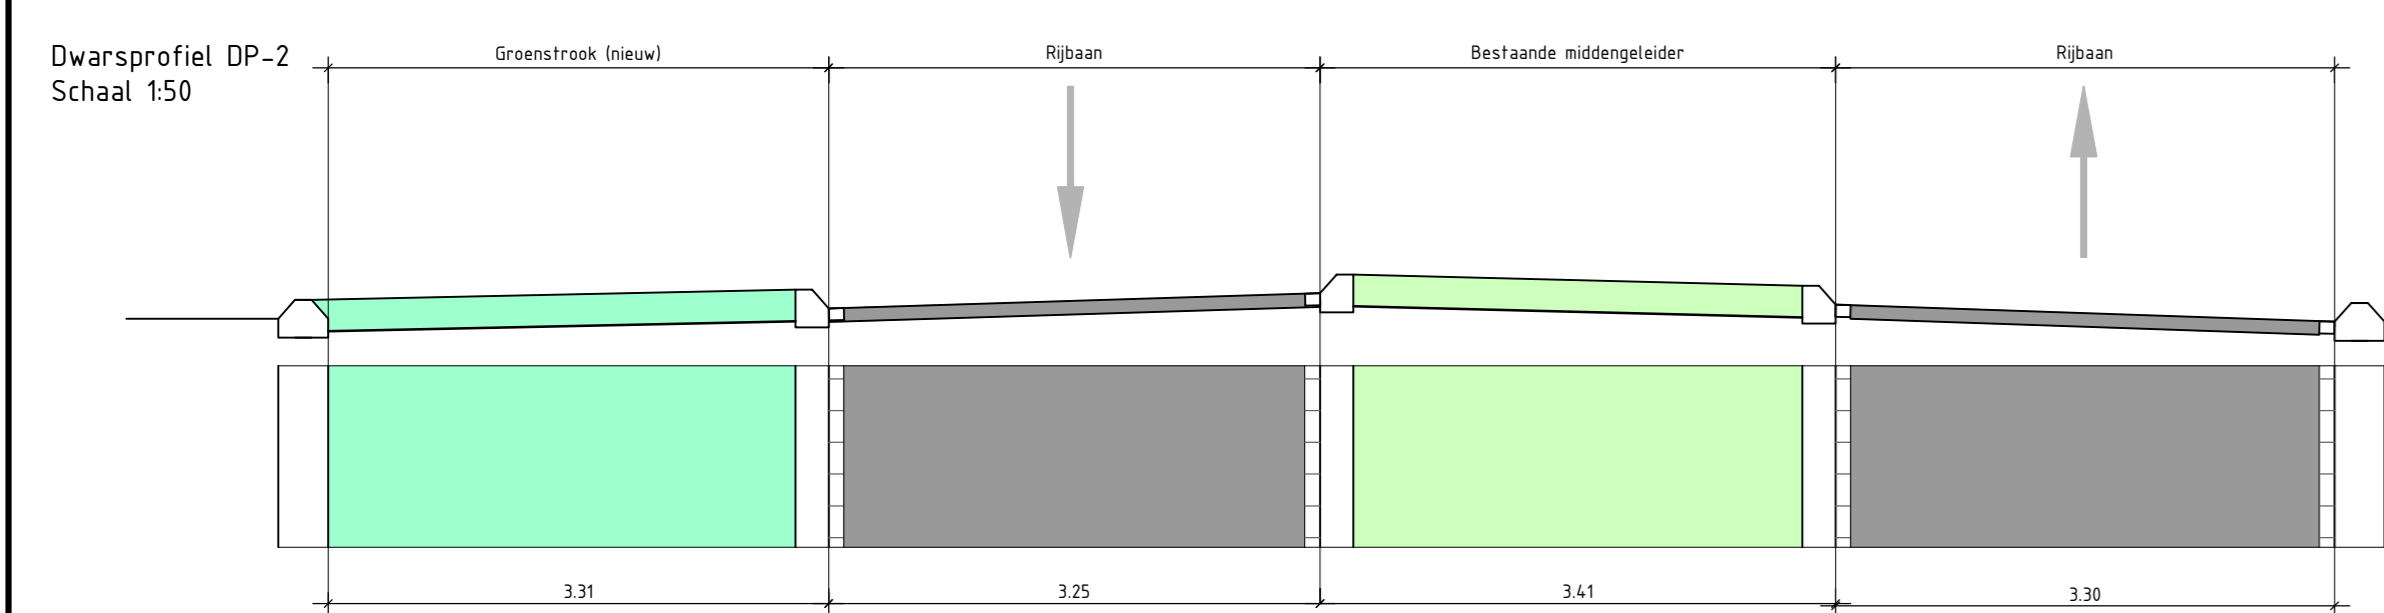
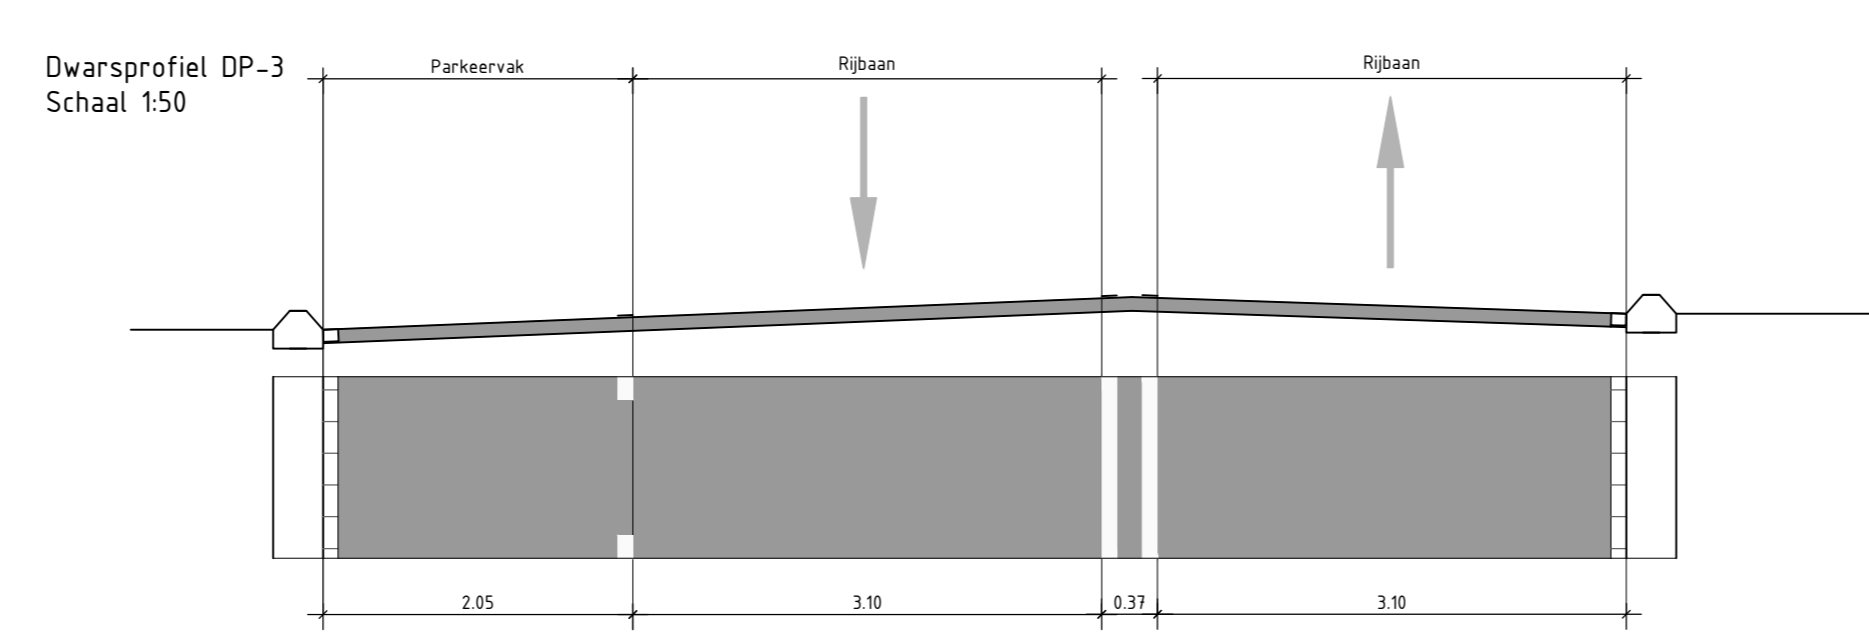


Akerstraat (noord)

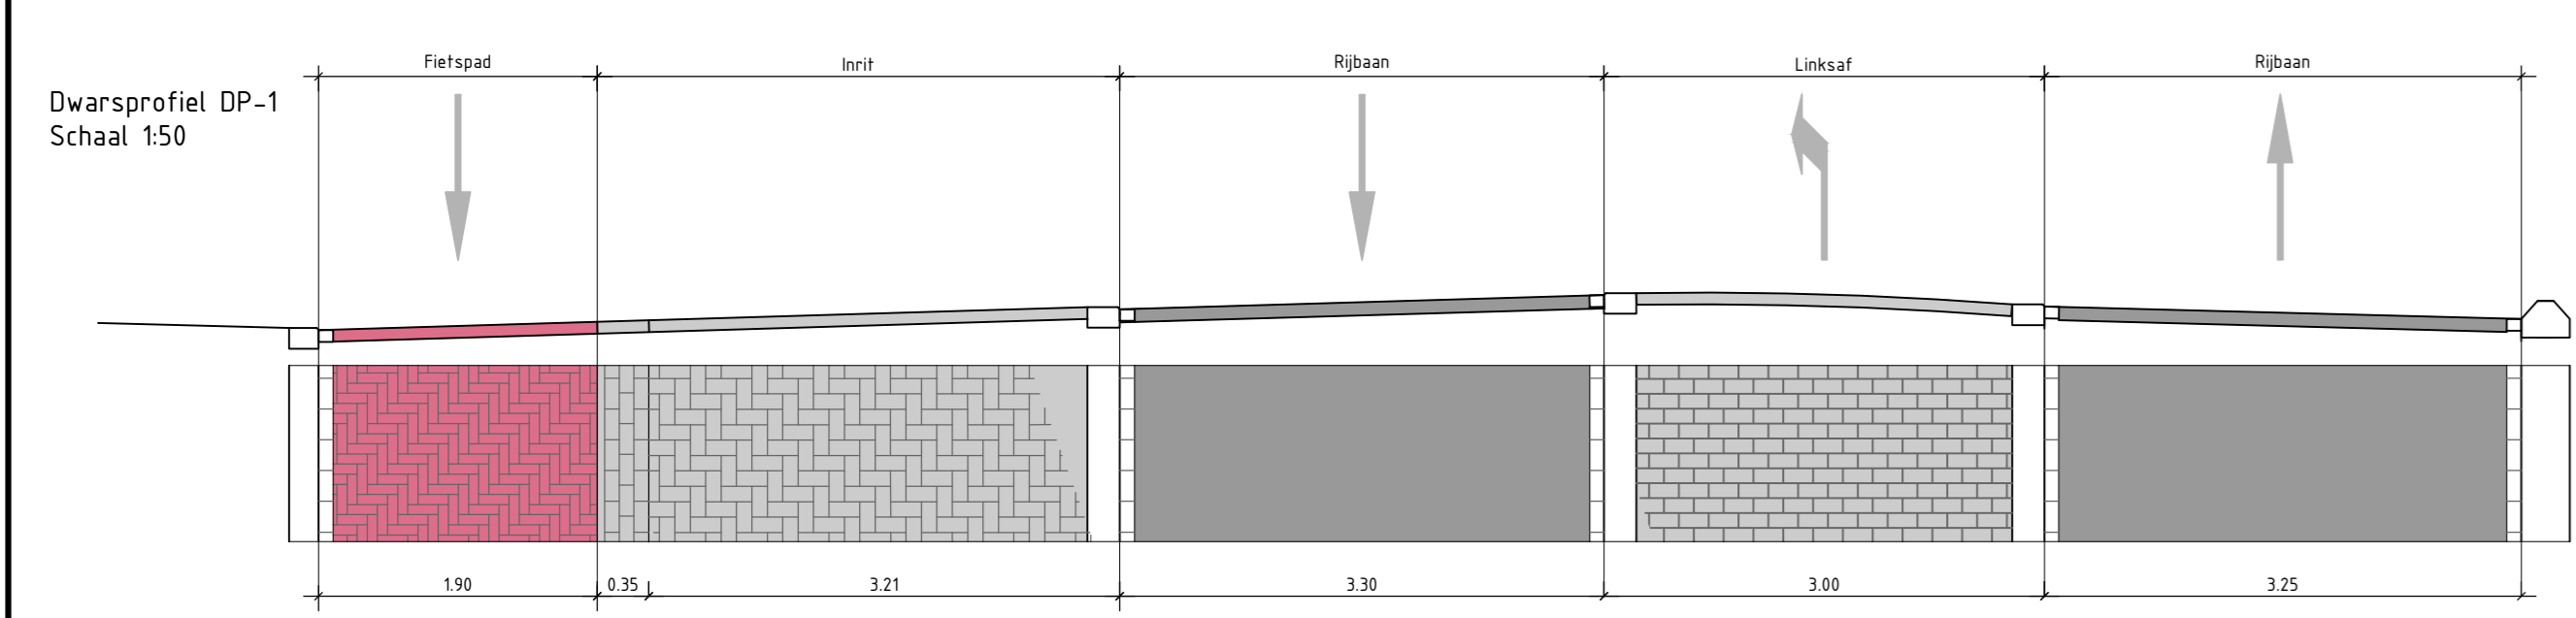

- Legenda**
- Werkgrens
 - Aanduiding locatie inrit
 - Bebouwing / woningen
 - Asfalt, kleur: zwart (i.c.m. witte marking)
 - Betonstraatsloten, kleur: rood
 - Betonstraatsloten, kleur: grijs
 - Beten (Middengeleiders)
 - Groen/begroening
 - Bestaand groen
 - Bestaande boom

1.0 11-07-2023 LK HK HK Eerste uitgave

Gemeente Brunssum
Groot asfaltonderhoud
N276, Karel Doormanstraat en Akerstraat

Presentatietekening
Nieuwe situatie

Maatstaf: 1:500 / 1:2000
Definitief 1 van 1

2022162 A0
SO 150 / 1:500 / 1:2000
Definitief 1 van 1