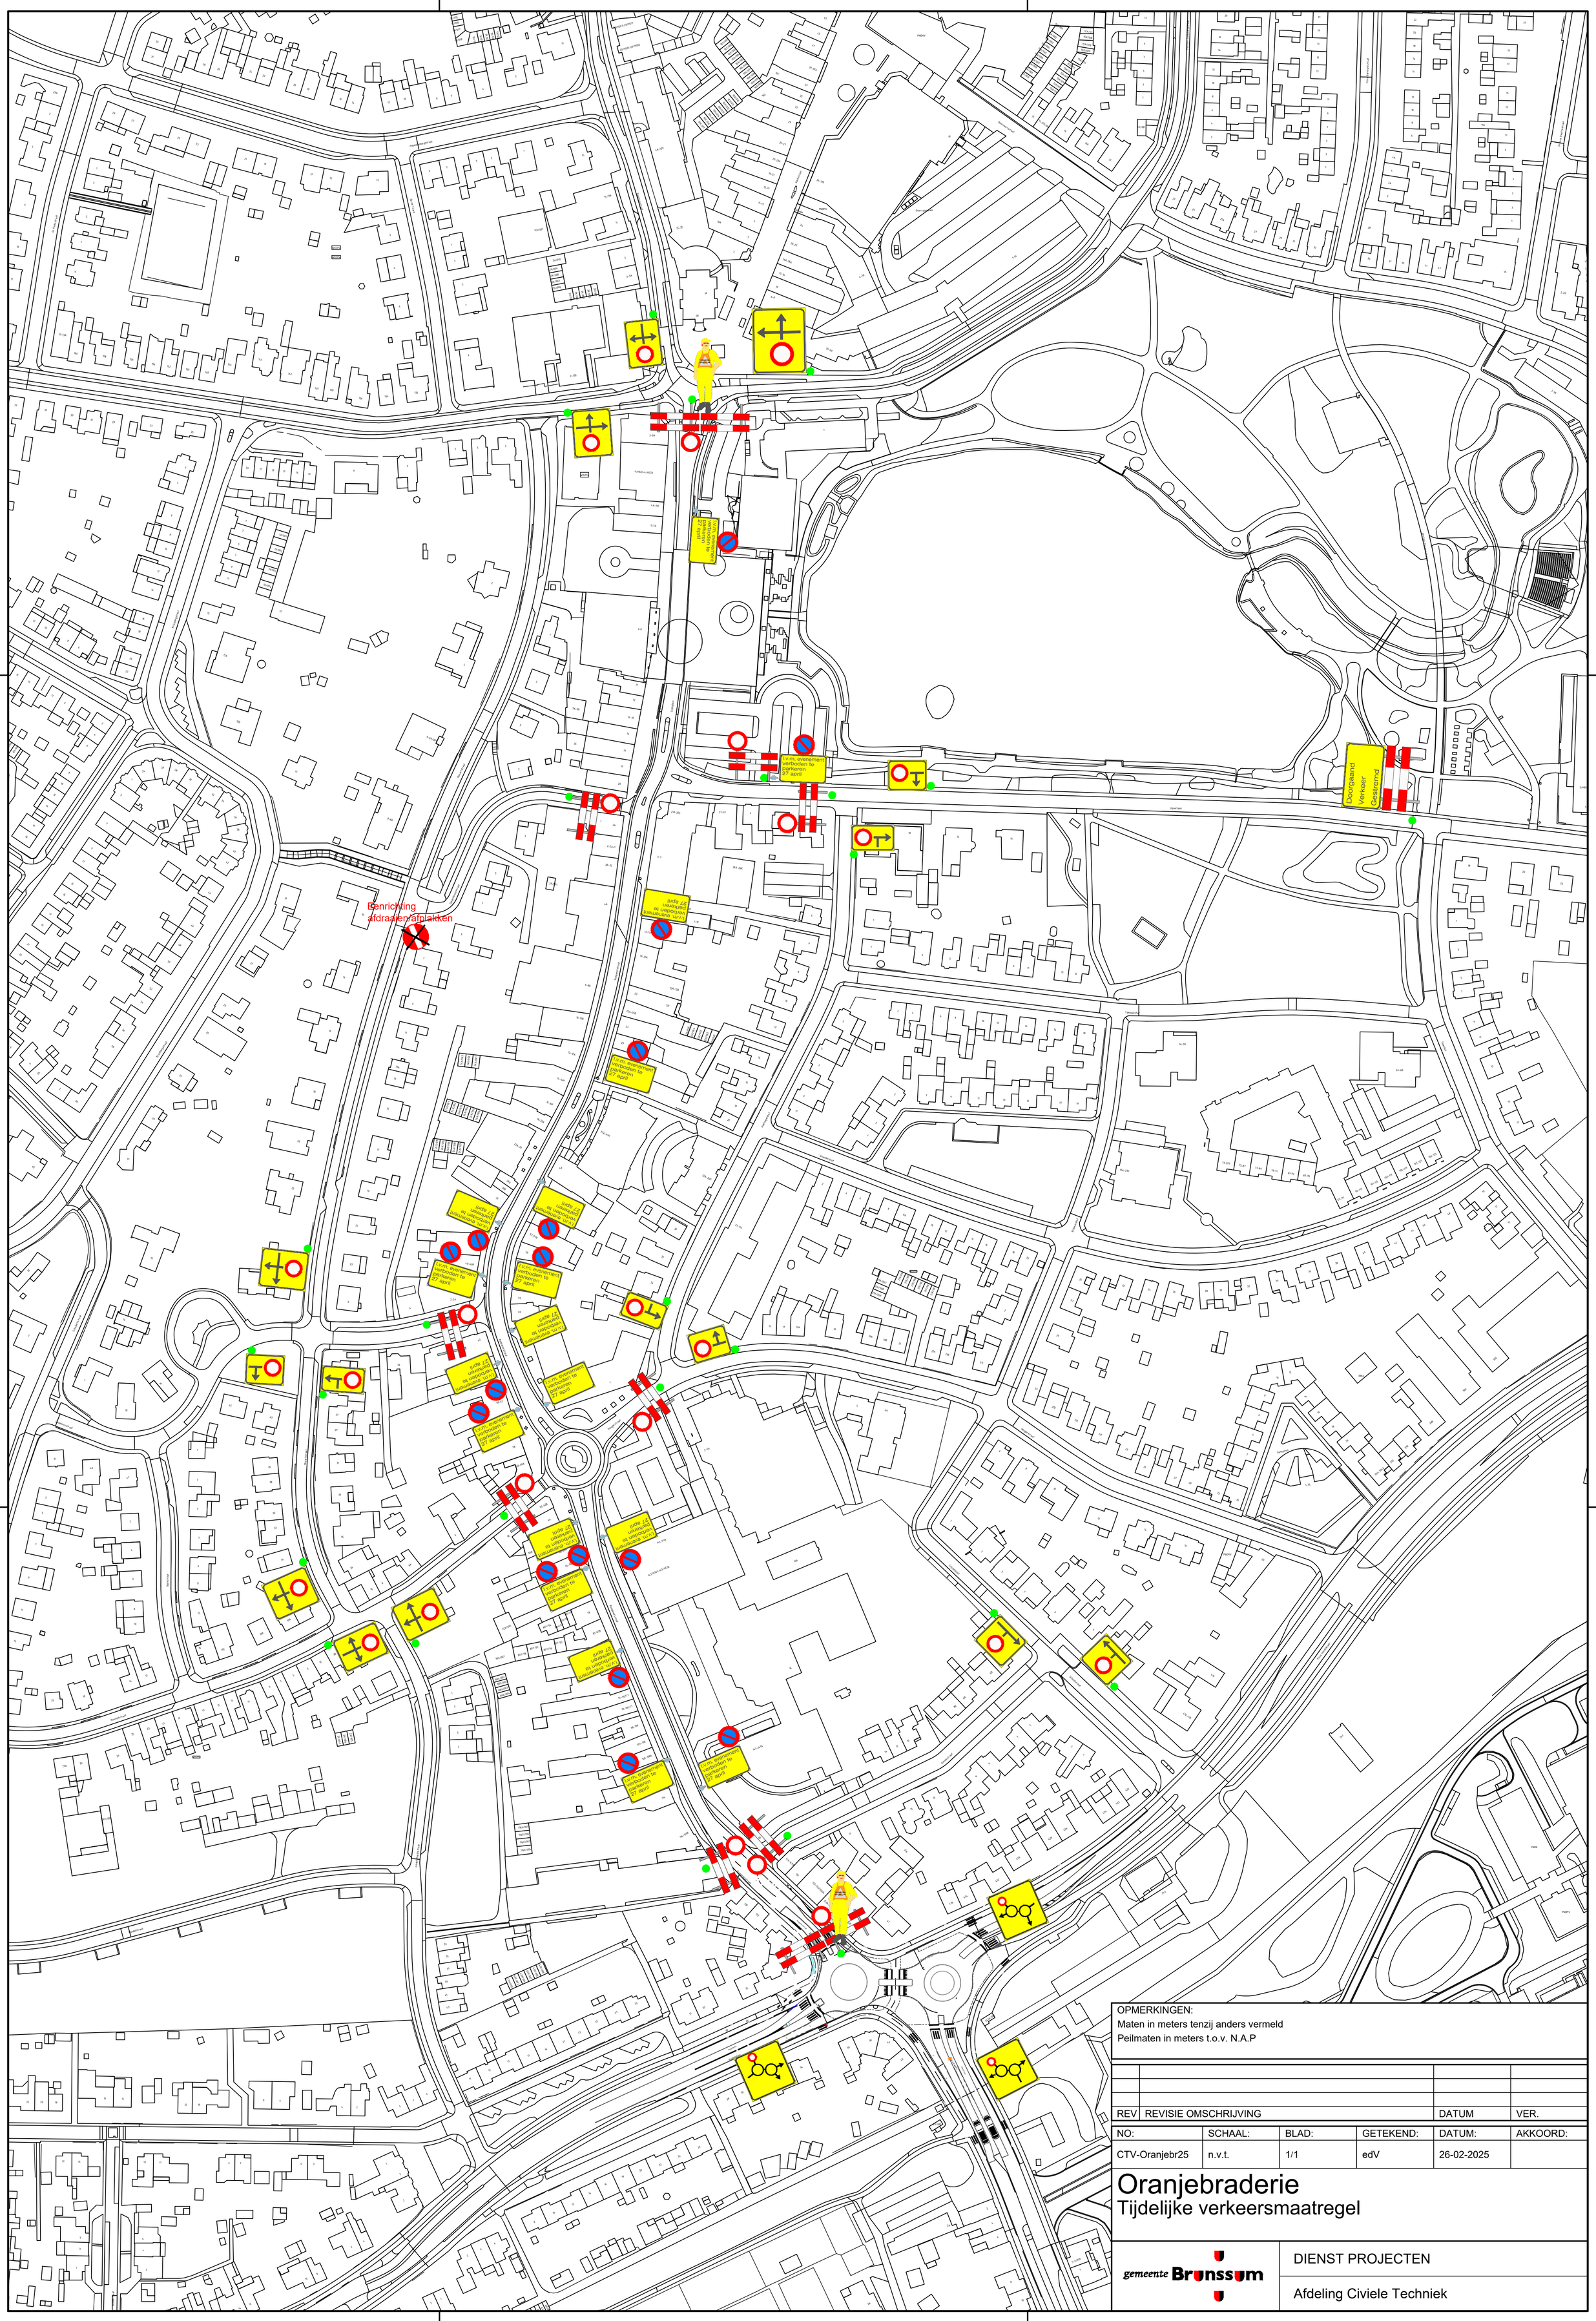

OPMERKINGEN:
Maten in meters tenzij anders vermeld
Peilmaten in meters t.o.v. N.A.P

REV	REVISIE OMSCHRIJVING	DATUM	VER.

NO:	SCHAAL:	BLAD:	GETEKEND:	DATUM:	AKKOORD:
CTV-Oranjebr25	n.v.t.	1/1	edV	26-02-2025	

Oranjebraderie
Tijdelijke verkeersmaatregel

gemeente Brunssum

DIENST PROJECTEN

Afdeling Civiele Techniek